

СХЕМА РАСПОЛОЖЕНИЯ ГРАНИЦ ПУБЛИЧНОГО СЕРВИТУТА НА КАДАСТРОВОМ ПЛАНЕ ТЕРРИТОРИИ

Объект: ПС Луговая 110/10кв


Кадастровый номер ОЭХ: 43:24:330301:24

Условный номер (испрашиваемого) публичного сервитута:
43:24:000000:чзу1

Местоположение: Кировская область, Оричевский район,
п. Юбилейный

Площадь испрашиваемого публичного сервитута:
7211 кв.м

Каталог координат			
Система координат: МСК-43, зона 1			
Номера поворотных точек	X	Y	Длина линии в метрах
н1	571 706,22	1 346 229,43	79,39
н2	571 706,64	1 346 308,82	
н3	571 616,24	1 346 310,03	90,41
н4	571 614,84	1 346 230,77	79,27
н1	571 706,22	1 346 229,43	91,39

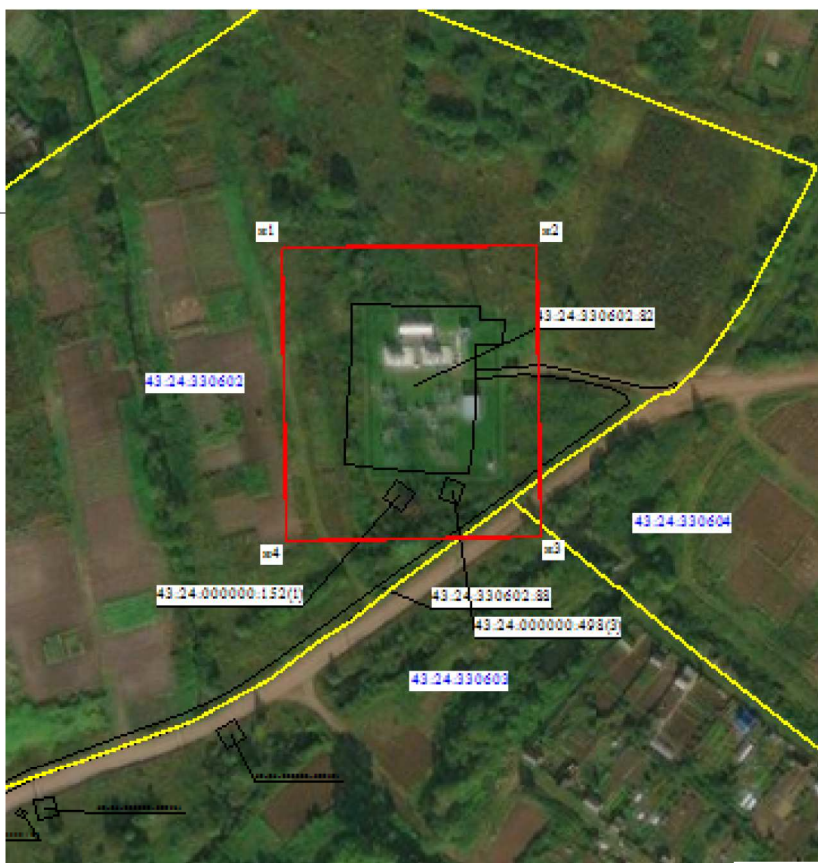

Масштаб 1:1100

Используемые условные знаки и обозначения:

- - Проектная граница публичного сервитута
- 7 - Характерная точка границы публичного сервитута
- - Граница кадастрового квартала
- 43:12:121401 - Номер кадастрового квартала
- Границы земельных участков по сведениям ЕГРН
- 43:39:000000:100 - Кадастровый номер земельного участка
- Границы охранных зон



Подпись Беляев В.А. Беляев В.А. Дата « 25 » 10 20 22 г.

Место для оттиска печати (при наличии) лица, составившего описание местоположения границ объекта