

СХЕМА РАСПОЛОЖЕНИЯ ГРАНИЦ ПУБЛИЧНОГО СЕРВИТУТА НА КАДАСТРОВОМ ПЛАНЕ ТЕРРИТОРИИ


Объект: ПС Н.Ивкино 110/10 кВ

Кадастровый номер ОЭХ: 43:14:010101:1890

Условный номер (испрашиваемого) публичного сервитута: 43:00:000000:чзу1

Местоположение: Кировская область

Площадь испрашиваемого публичного сервитута: 7614 кв.м

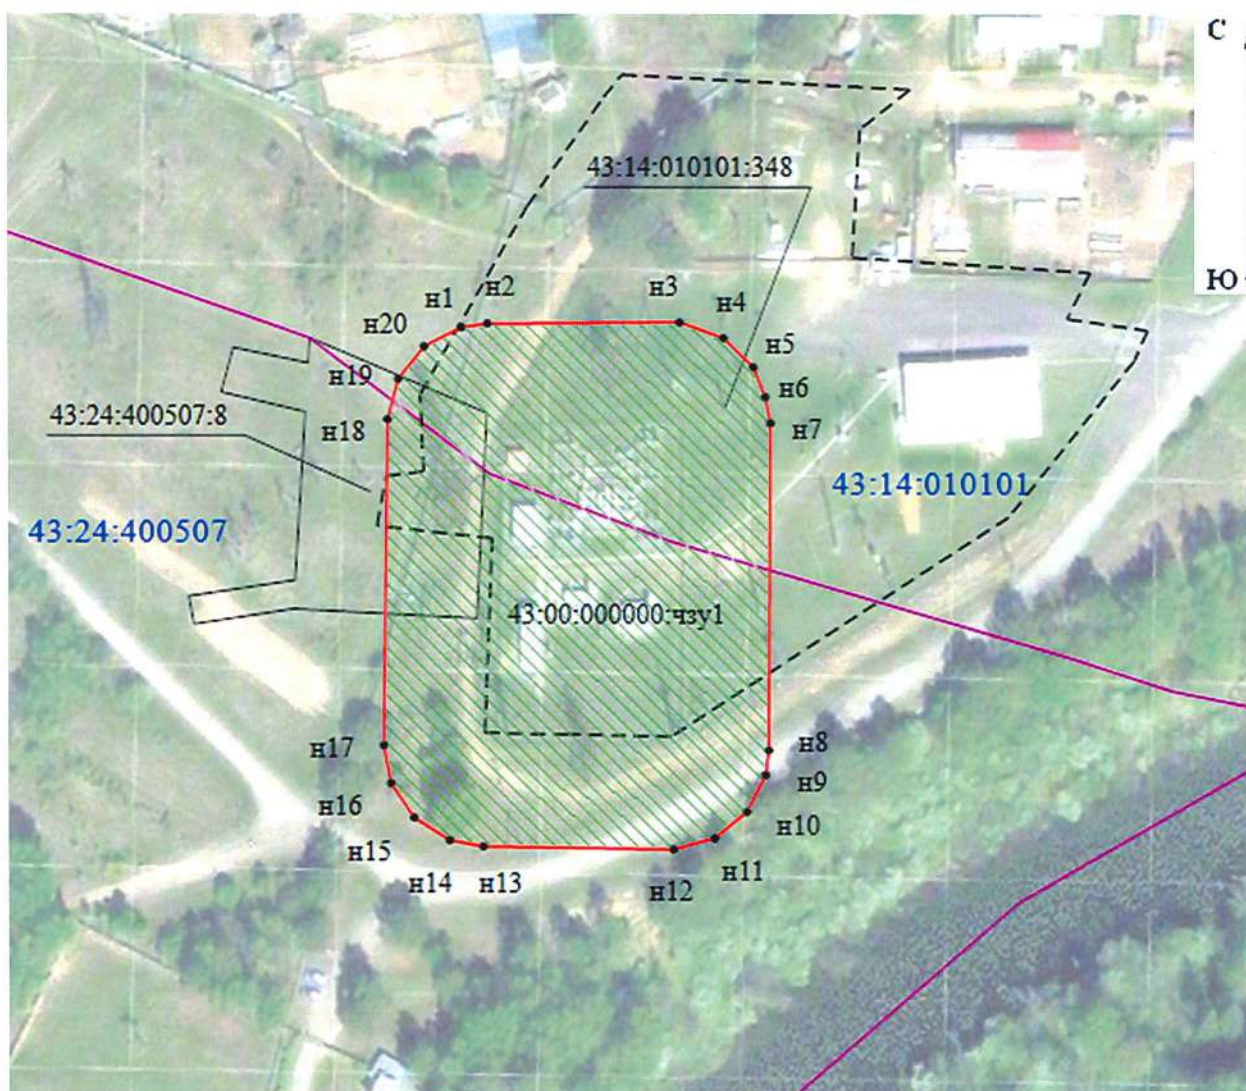

Каталог координат			
Система координат: МСК-43, зона 2			
Номера поворотных точек	X	Y	Длина линии в метрах
н1	539 039,48	2 188 637,87	5,23
н2	539 040,20	2 188 643,05	38,13
н3	539 040,46	2 188 681,18	9,27
н4	539 037,32	2 188 689,90	8,31
н5	539 031,49	2 188 695,82	6,42
н6	539 025,51	2 188 698,16	5,31
н7	539 020,30	2 188 699,16	65,34
н8	538 954,96	2 188 698,70	4,94
н9	538 950,06	2 188 698,05	8,31
н10	538 942,62	2 188 694,34	8,31
н11	538 937,34	2 188 687,92	8,50
н12	538 935,08	2 188 679,73	37,75
н13	538 935,73	2 188 641,99	6,79
н14	538 937,00	2 188 635,32	8,31
н15	538 941,48	2 188 628,32	8,32
н16	538 948,42	2 188 623,73	7,68
н17	538 955,98	2 188 622,35	65,12
н18	539 021,09	2 188 623,22	8,32
н19	539 029,14	2 188 625,31	8,31
н20	539 035,64	2 188 630,49	8,32
н1	539 039,48	2 188 637,87	

Используемые условные знаки и обозначения:

Масштаб 1:1500

- Проектная граница публичного сервитута
- Характерная точка границы публичного сервитута
- Граница кадастрового квартала
- 43:12:121401** - Номер кадастрового квартала
- Границы земельных участков по сведениям ЕГРН
- 43:39:000000:100** - Кадастровый номер земельного участка
- Границы охранных зон

Подпись Перминова Александра Олеговна Перминова А.О. Дата «26» мая 2021 г.
 Место для отиска печати (при наличии) лица, составившего описание местоположения границ объекта